



DIRECCIÓN GENERAL
DE PROYECTOS E INFRAESTRUCTURAS
AYUNTAMIENTO DE LOGROÑO

TECNICO GRADO

Eduardo Gómez Guilarte

DIBUJADO:

Iñigo Elcorte



UTE CONSERVACIÓN
LOGROÑO
OCISA - Exc. Redondo Solazabal

PROYECTO:
MEJORA Y AMPLIACIÓN DE LAS ACERAS DE LA C/ VILLAMEDIANA
Tramo: Avda. Colón - Marqués de la Ensenada
Rel. 1705

ESCALA:

1/10.000
1/2.000

FECHA:

Noviembre 2017

PLANO:


SITUACIÓN Y EMPLAZAMIENTO

Plano N.º:

01

Hoja N.º:

01/01

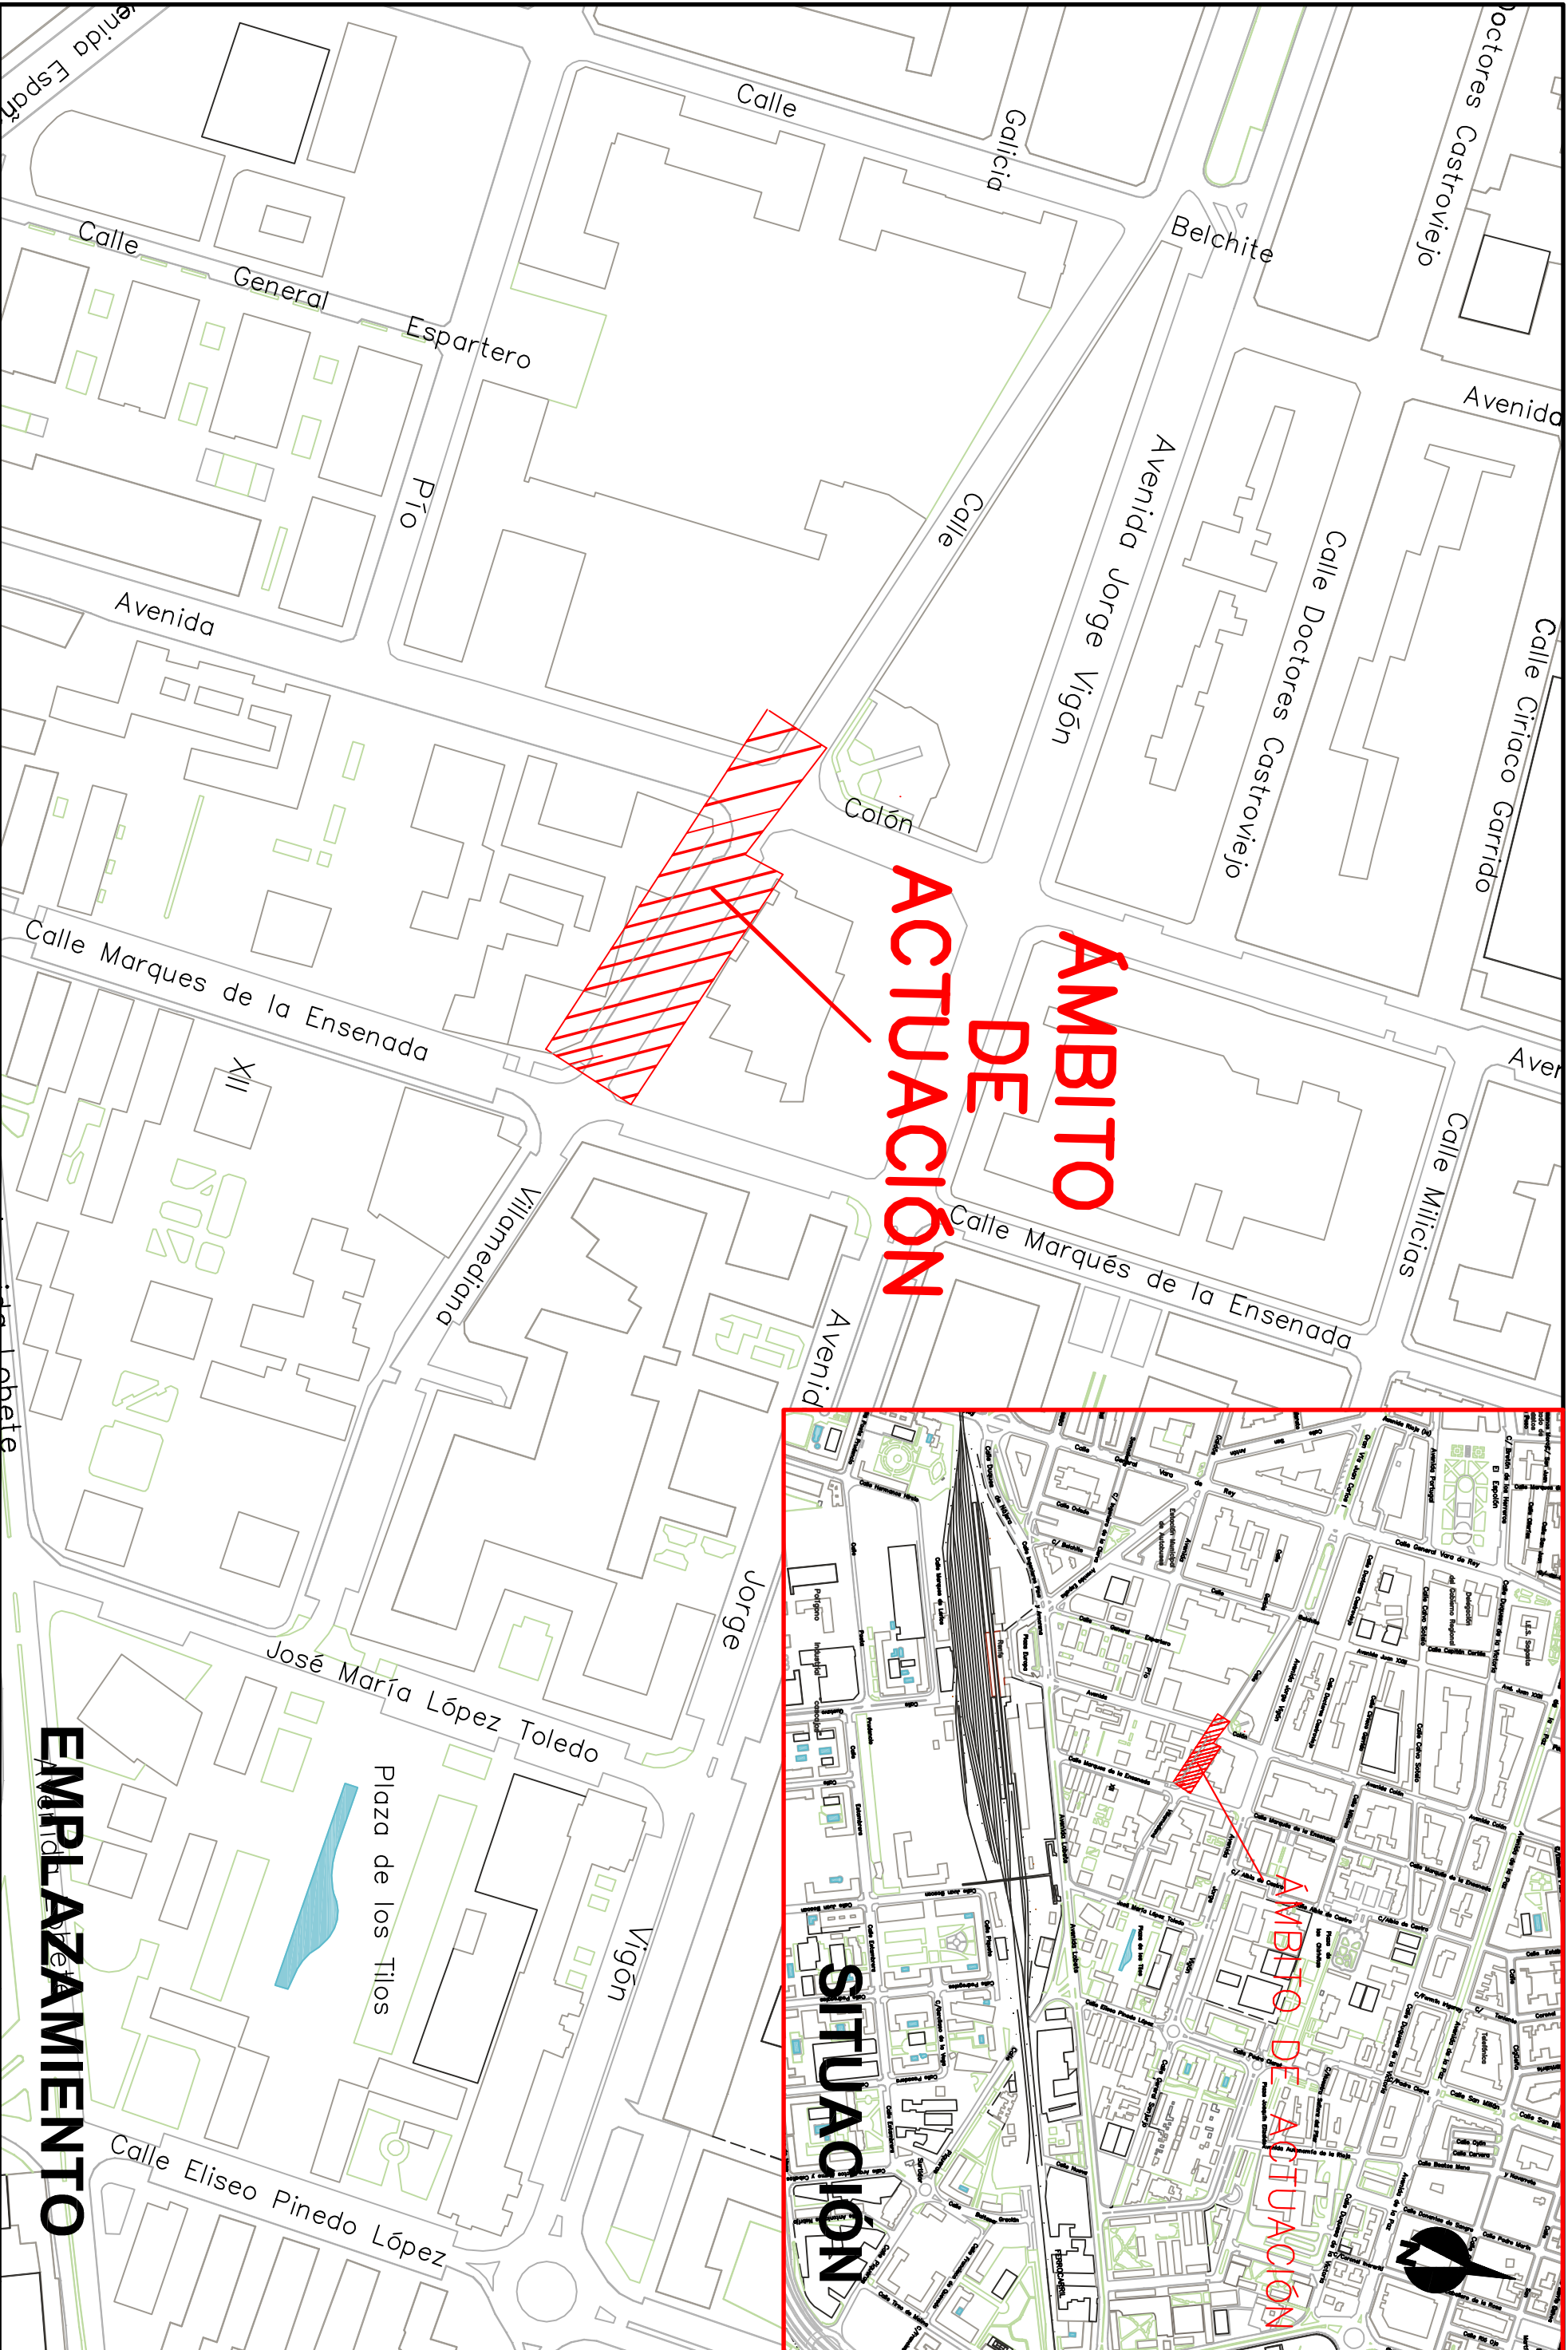

EMPLAZAMIENTO

SITUACIÓN

ÁMBITO DE ACTUACIÓN

ÁMBITO DE ACTUACIÓN